


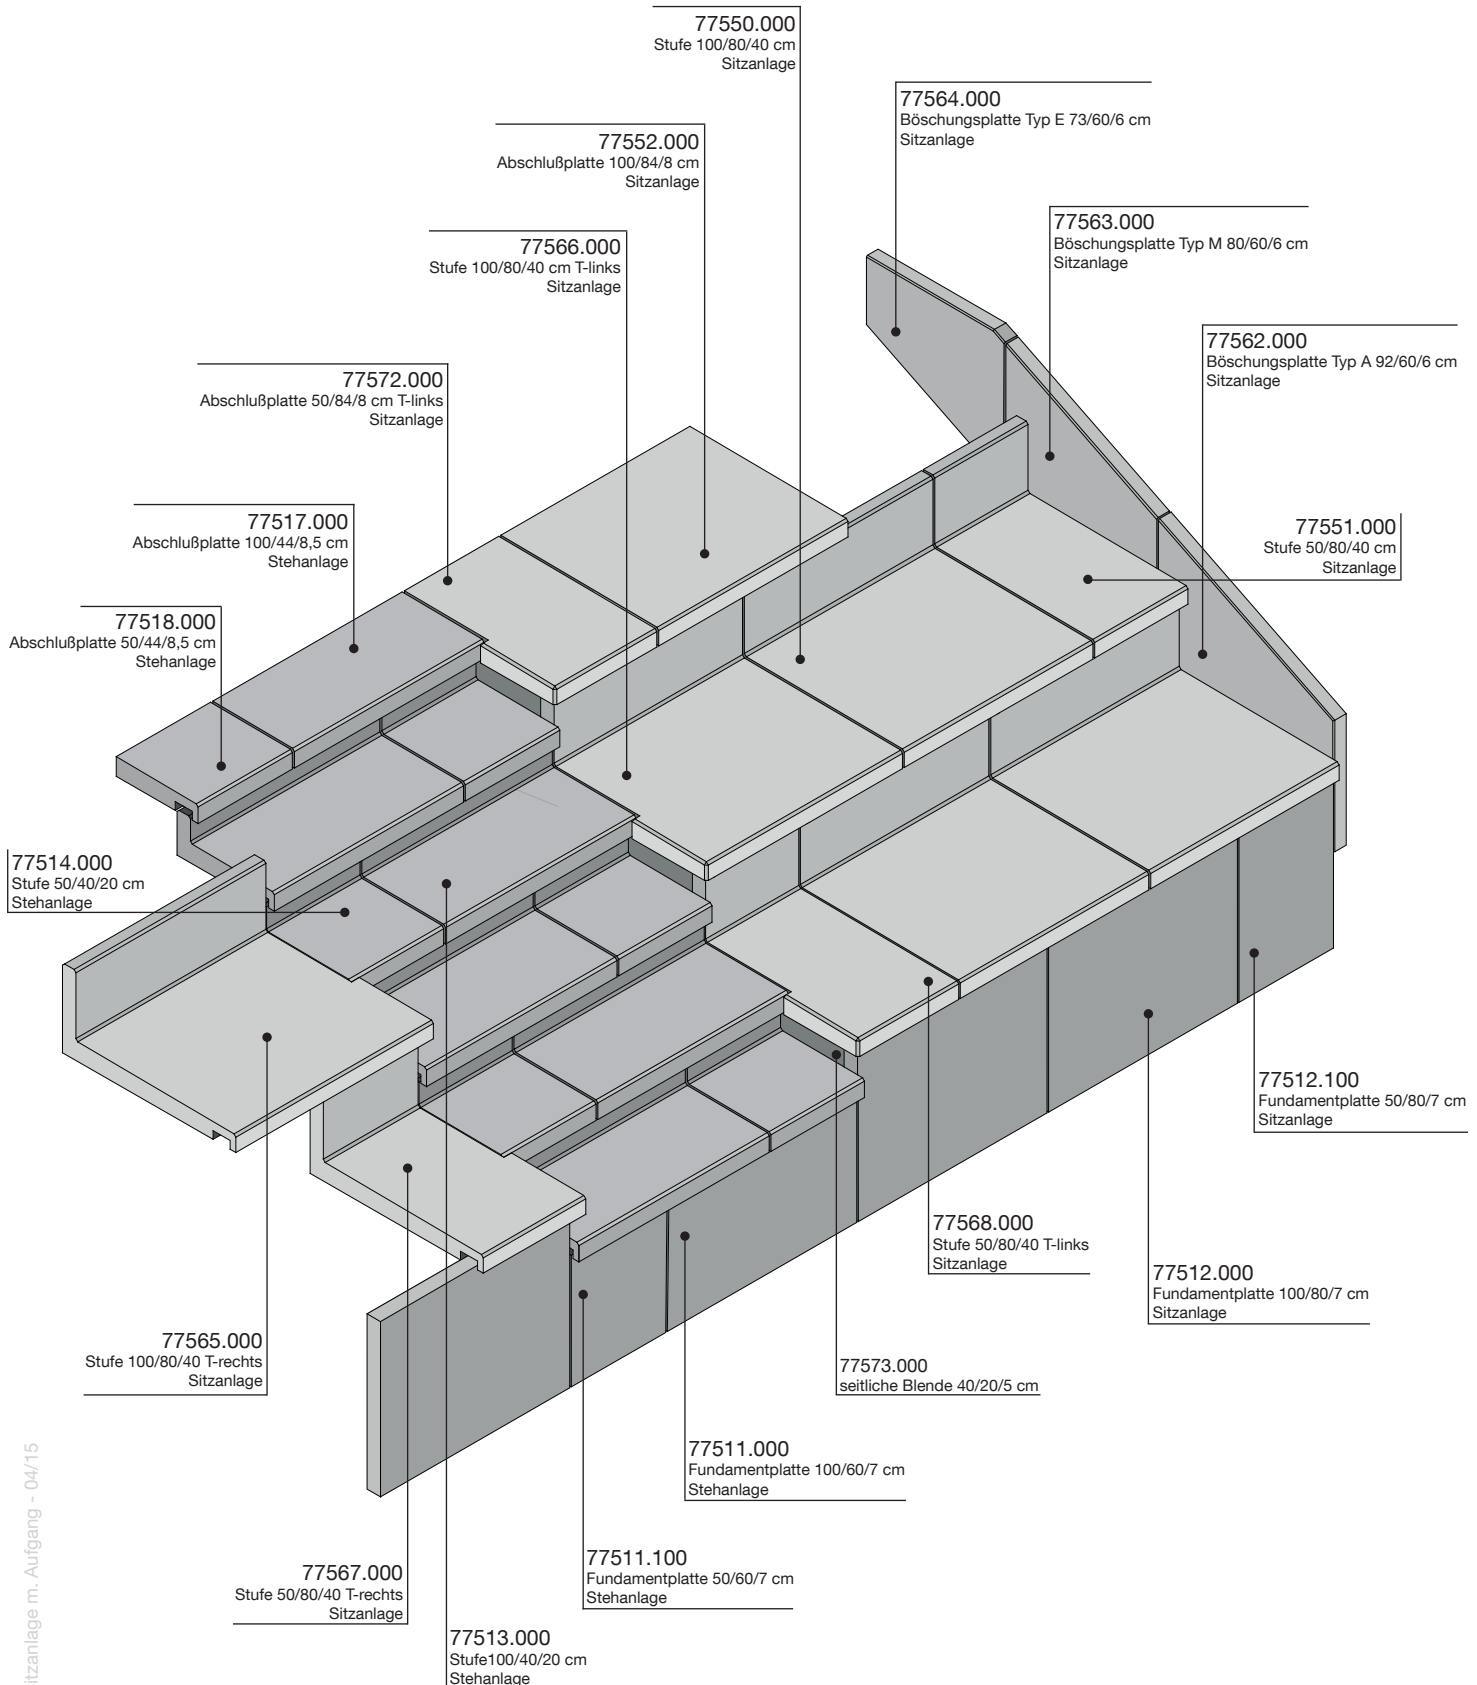

Sitzanlage mit Aufgang

Sichtbeton



Sitzanlage m. Aufgang - 04/15