




Sitzanlage mit mittigem Aufgang

Sichtbeton

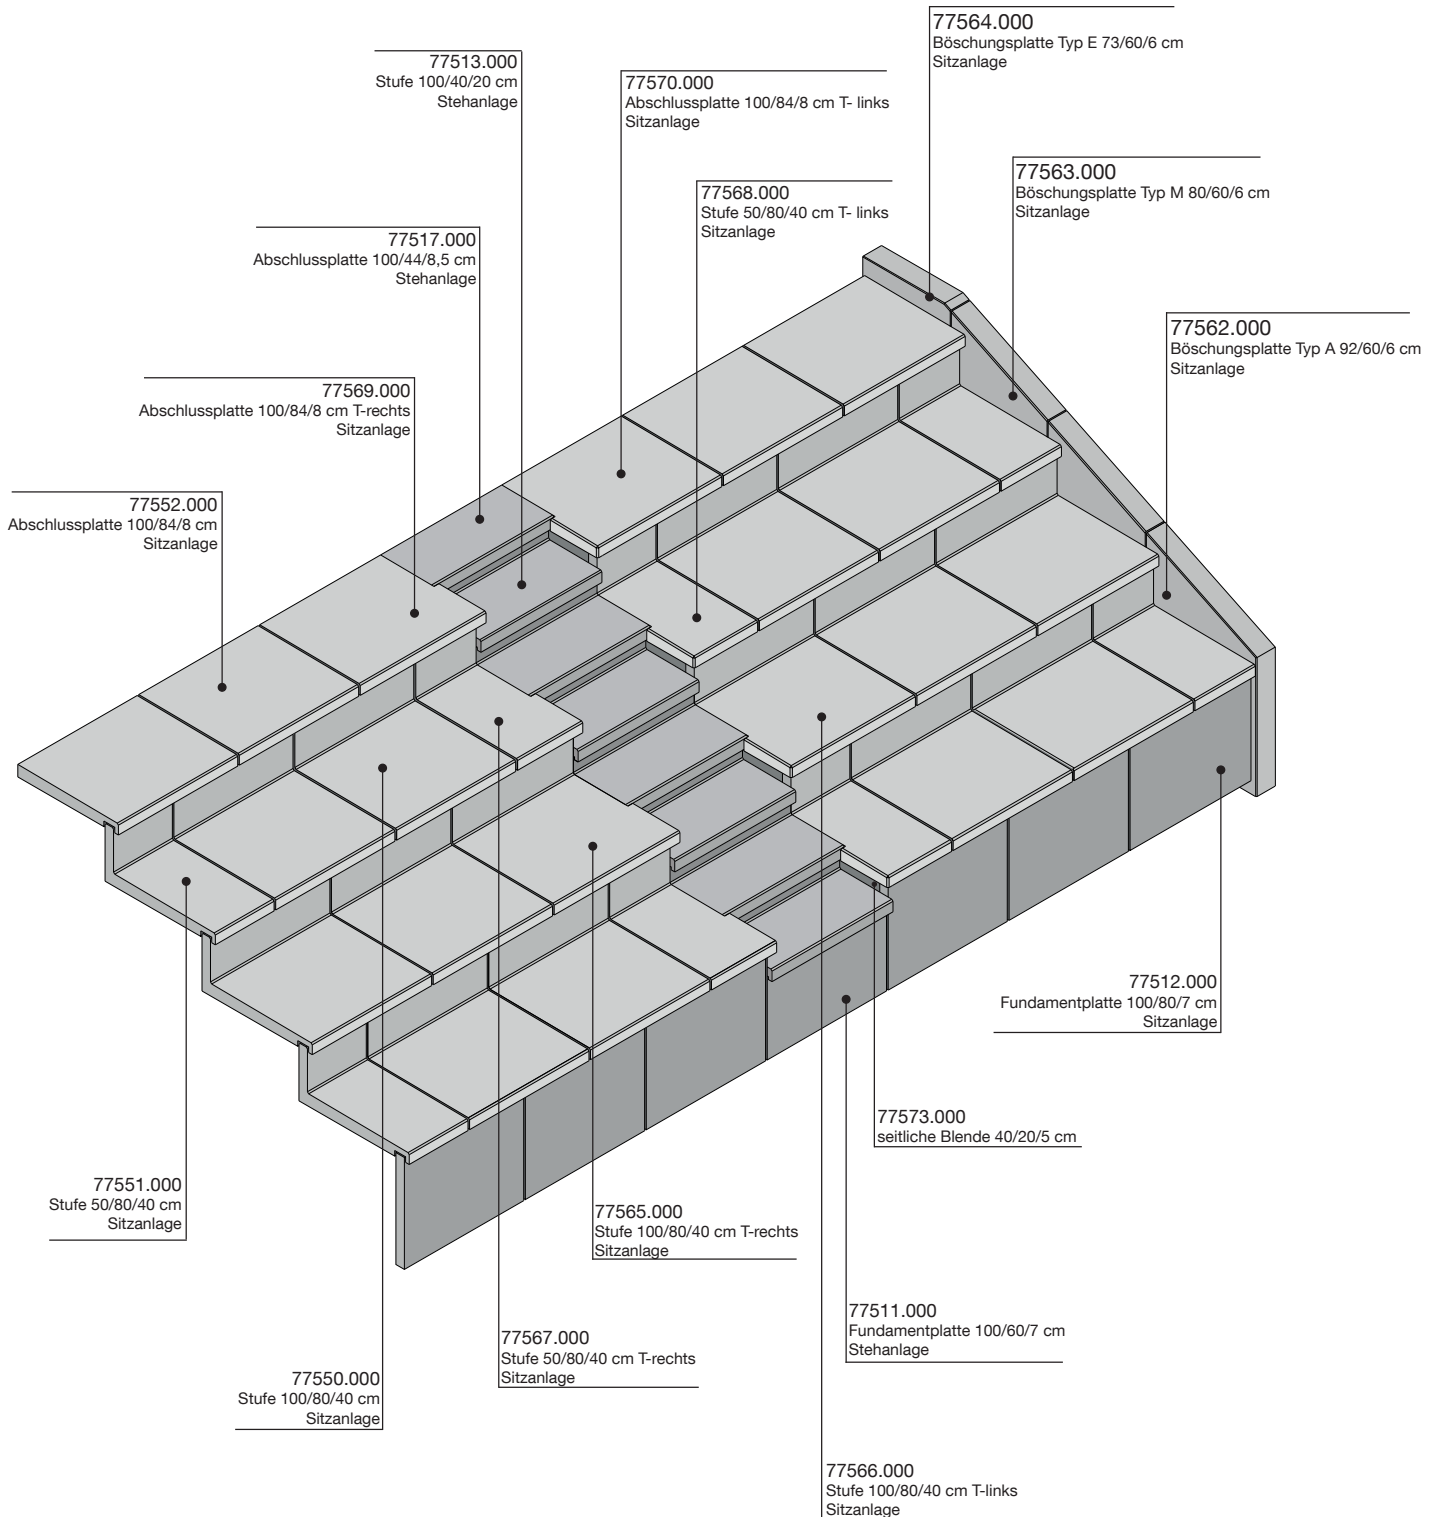

Sitzanlage m. mittigem Aufgang - 04/15