


Sitzanlage mit Blockstufen als Aufgang

Sichtbeton

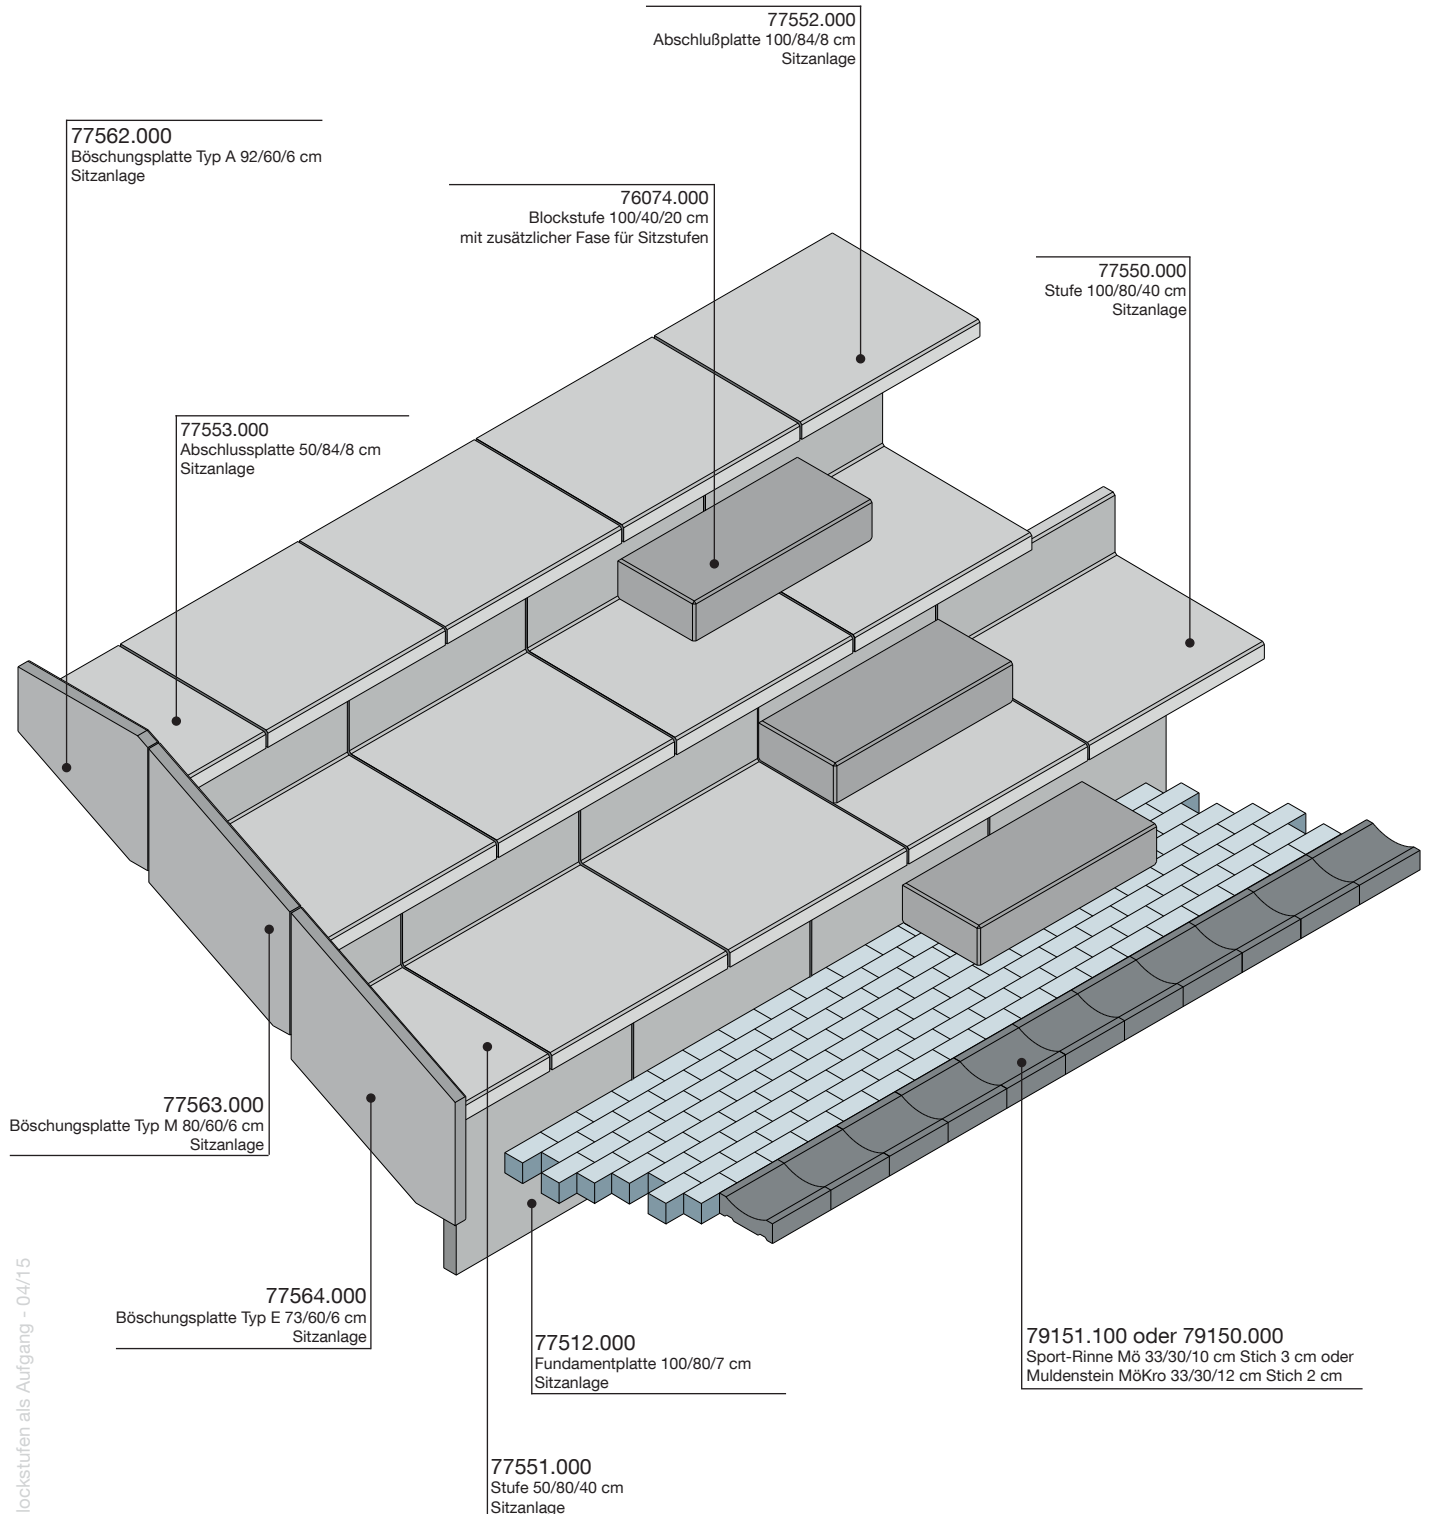

Sitzanlage m. Blockstufen als Aufgang - 04/15