


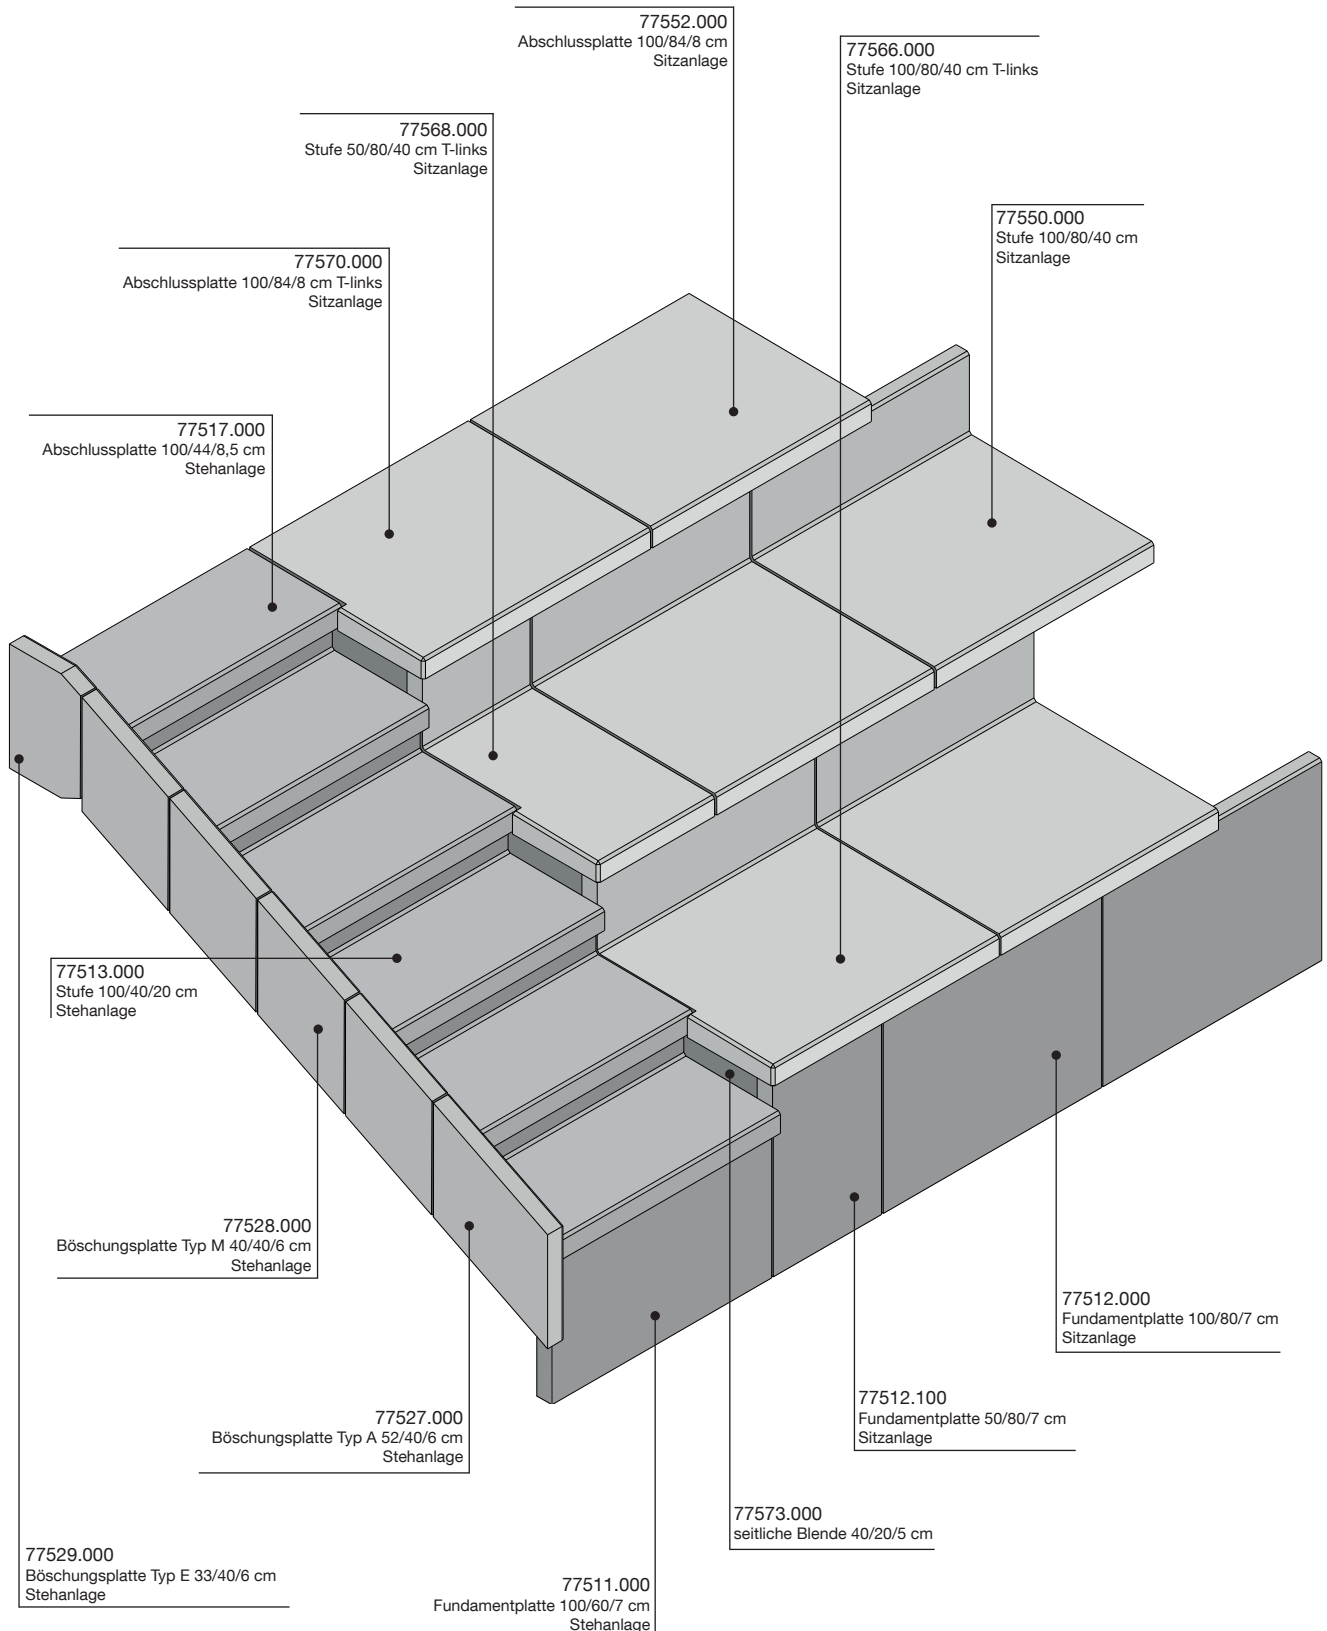

Sitzanlage mit seitlichem Aufgang

Sichtbeton



Sitzanlage m. seitlichem Aufgang - 04/15